


Расположение здания на участке

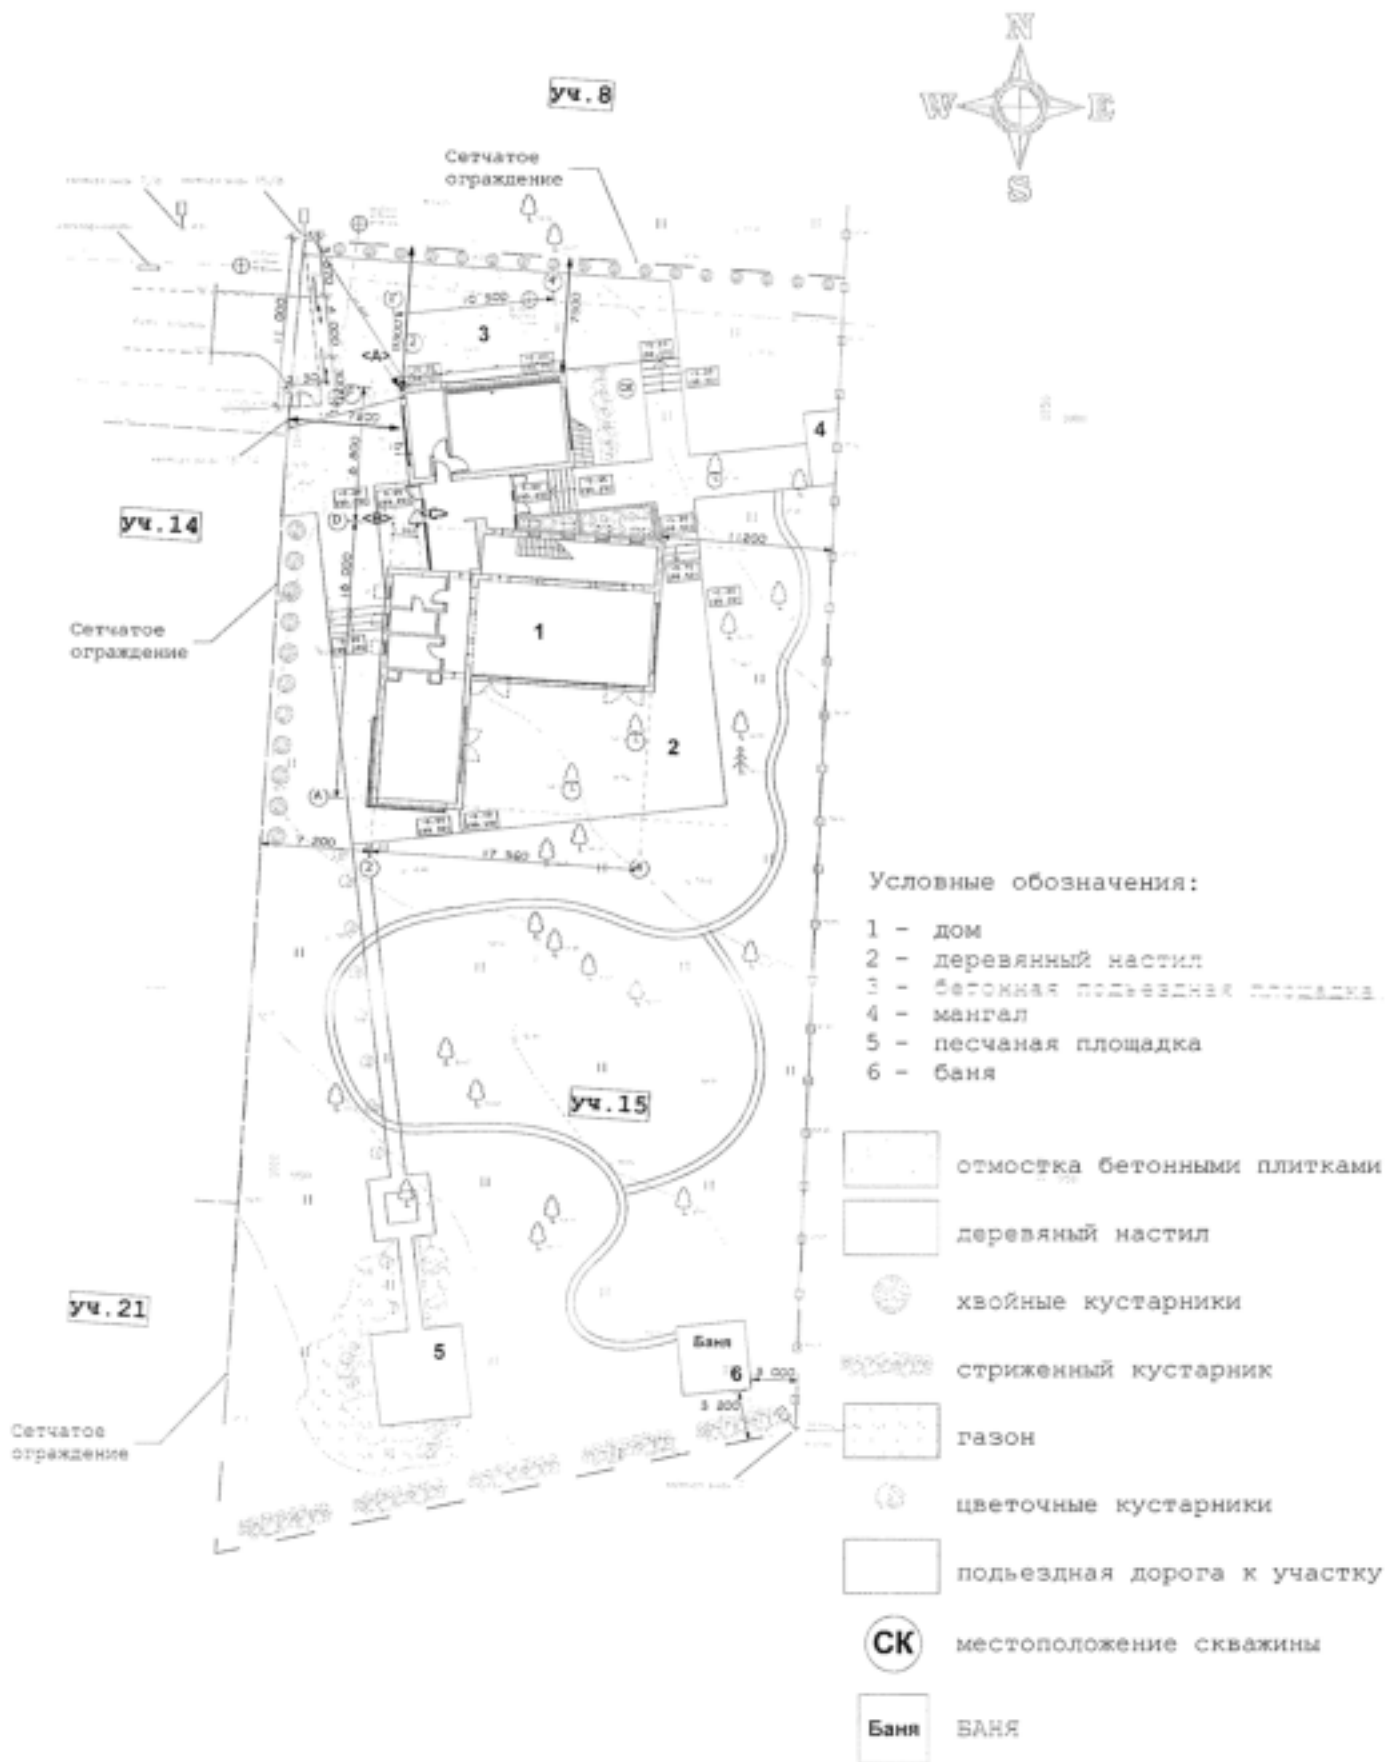

Площадь застройки 310 м²
 Площадь дома 657 м²
 Площадь участка 2934 м²

 <small>ООО «30001 design studio» 125080, г. Москва, ул. Мухоморова, д. 15 Тел: +7 (495) 703-0170 Факс: +7 (495) 260-0171 E-mail: info@30001.ru</small>	Заказчик	Частное лицо.	Ступень чертёжника	ЭП	
	Проект	Двухэтажный жилой дом лес. Вагушкин юж., Ленинский р-н, Московский обл., уч. 15		Масштаб	1:500 @ A4
Архитекторы:	Чертеж:	Расположение здания на участке		Дата	
Е. Басина Е. Орельская А. Полякин Р. Ермаков				Лист №	ЭП-3